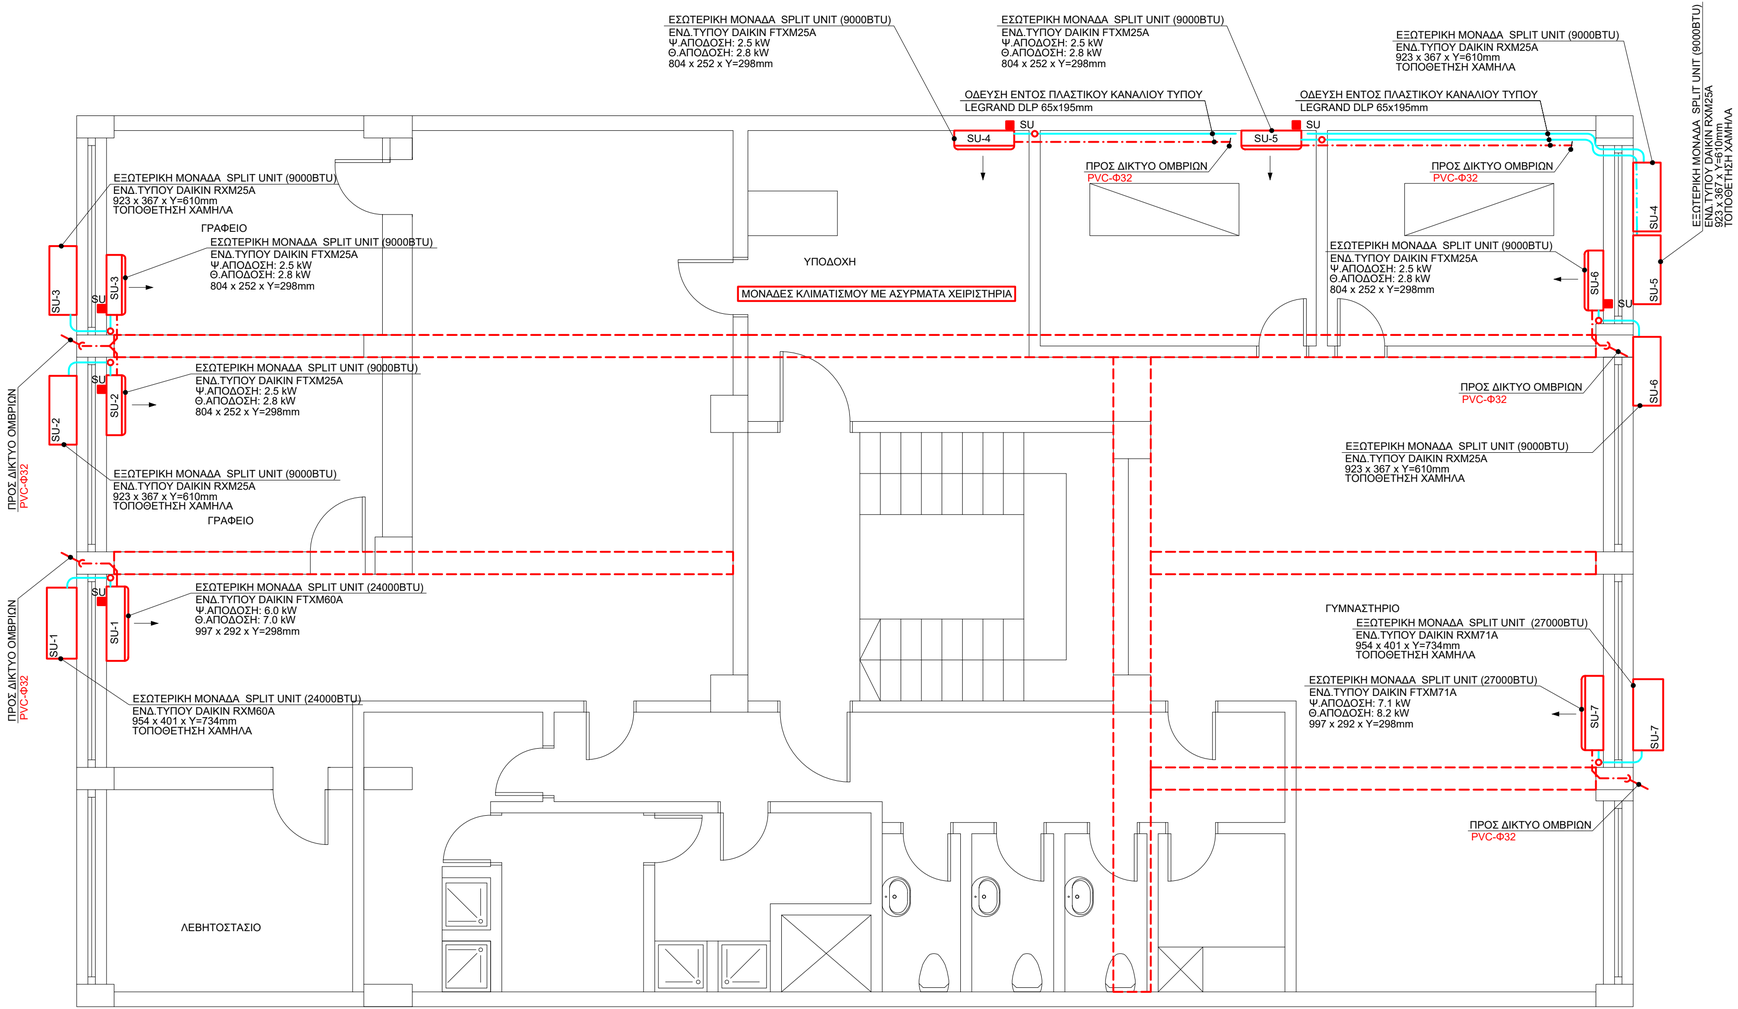

ΥΠΟΜΝΗΜΑ

- ΟΔΕΥΣΗ ΣΩΛΗΝΩΣΕΩΝ / ΚΑΛΩΔΙΩΝ ΣΥΣΤΗΜΑΤΟΣ SPLIT UNIT
- ΔΙΚΤΥΟ ΣΥΜΠΥΚΝΩΜΑΤΩΝ ΚΛΙΜΑΤΙΣΜΟΥ
- SU- : ΕΠΙΤΟΙΧΗ ΕΣΩΤΕΡΙΚΗ ΜΟΝΑΔΑ ΚΛΙΜΑΤΙΣΜΟΥ SPLIT UNIT
- SU- : ΕΞΩΤΕΡΙΚΗ ΜΟΝΑΔΑ ΚΛΙΜΑΤΙΣΜΟΥ SPLIT UNIT
- SU : ΗΛΕΚΤΡΙΚΗ ΠΑΡΟΧΗ ΜΟΝΑΔΑΣ ΚΛΙΜΑΤΙΣΜΟΥ SPLIT UNIT

16/04/2026

ΕΡΓΟΔΟΤΗΣ	Ε.Δ.Ο.Ε.Α.Π.
ΕΡΓΟ	ΑΝΑΚΑΙΝΙΣΗ ΕΓΚΑΤΑΣΤΑΣΗΣ ΚΛΙΜΑΤΙΣΜΟΥ - ΕΞΑΕΡΙΣΜΟΥ ΦΥΣΙΚΟΘΕΡΑΠΕΥΤΗΡΙΟΥ ΙΔΙΟΚΤΗΣΙΑΣ ΕΔΟΕΑΠ
ΘΕΣΗ	ΒΑΣ. ΗΡΑΚΛΕΙΟΥ 40, ΘΕΣΣΑΛΟΝΙΚΗ
ΜΕΛΕΤΗΤΕΣ	ΝΙΚΟΛΑΟΣ ΝΑΚΟΣ & ΣΙΑ Ε.Ε. Μενάνδρου 1, Κηφισιά 14561 τηλ. ++30 210 64 69 818 φαξ. ++30 210 64 58 343 e-mail: nakos.hm@gmail.com

ΜΕΛΕΤΗ Η/Μ ΕΓΚΑΤΑΣΤΑΣΕΩΝ		ΚΛΙΜΑΚΑ
ΣΧΕΔΙΟ	ΚΛΙΜΑΤΙΣΜΟΣ ΚΑΤΟΨΗ Β' ΟΡΟΦΟΥ	1:50

ΟΙ ΜΕΛΕΤΗΤΕΣ

ΑΡΙΘΜΟΣ ΣΧΕΔΙΟΥ

ΚΛ-Η1

ΜΕΛΕΤΗ		
0	ΑΡΧΙΚΗ	○
1	ΠΡΟΜΕΛΕΤΗ	○
2	ΟΡΙΣΤΙΚΗ	○
3	ΕΦΑΡΜΟΓΗΣ	●
4	ΤΡΟΠΟΠΟΙΗΤ.	○

ΗΜΕΡΟΜΗΝΙΑ ΝΟΕΜΒΡΙΟΣ 2025

ΑΡ.ΜΕΛΕΤΗΣ: 25240