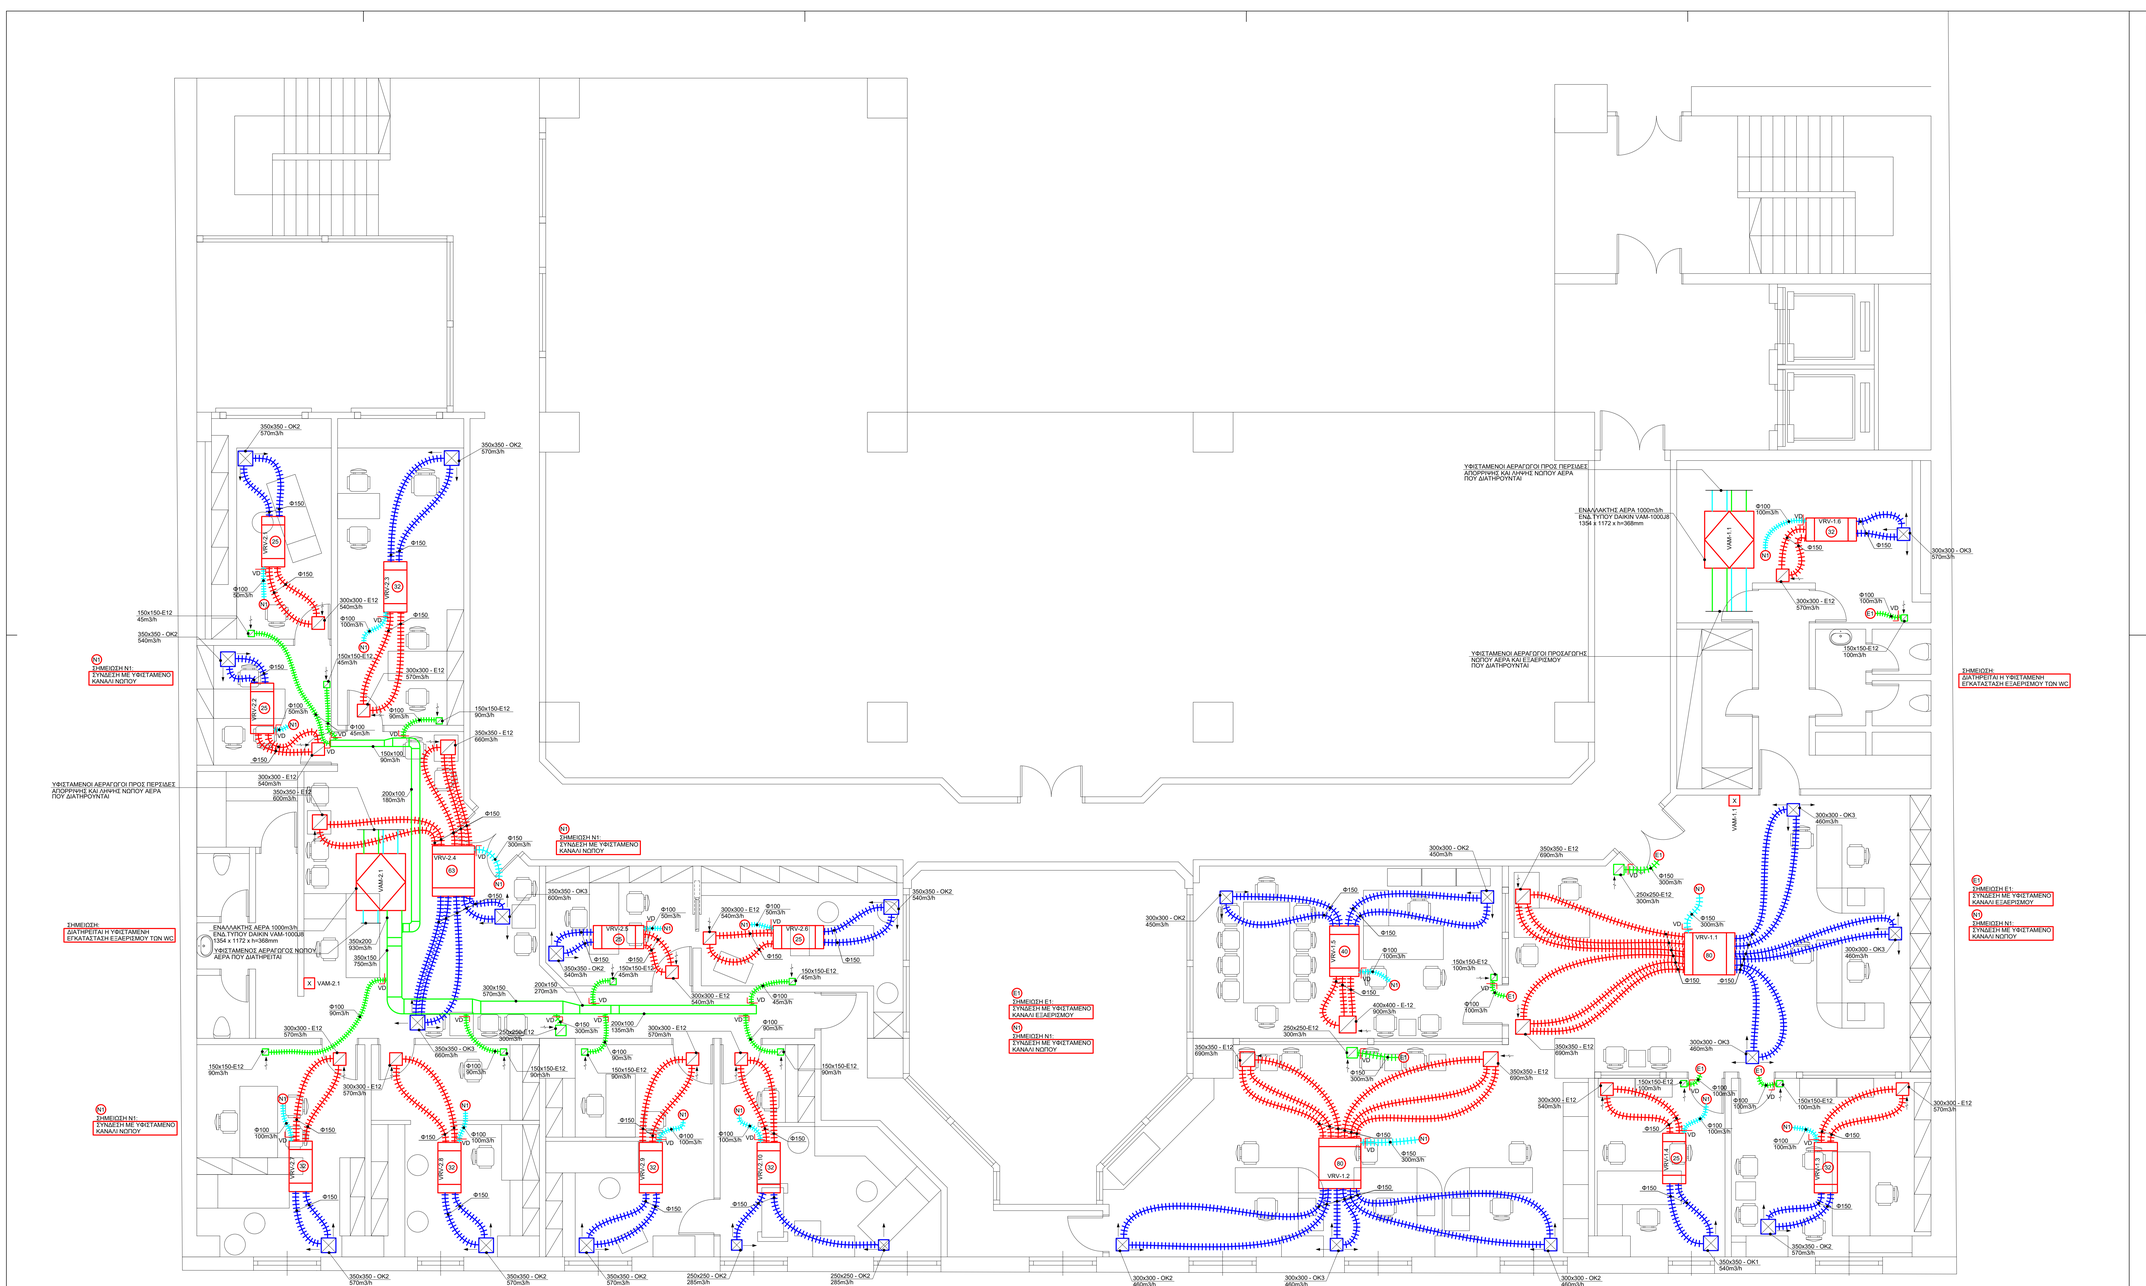
ΕΝΑΛΛΑΚΤΗΣ ΑΕΡΑ 1000m3/h ΕΝΔ ΤΥΠΟΥ DAIKIN VAM-1000J(B) 1354 x 1172 x h=368mm
ΥΦΙΣΤΑΜΕΝΟΙ ΑΕΡΑΓΩΓΟΙ ΠΡΟΣΑΓΩΓΗΣ ΝΟΤΙΟΥ ΑΕΡΑ ΚΑΙ ΕΞΑΕΡΙΣΜΟΥ ΠΟΥ ΔΙΑΤΗΡΟΥΝΤΑΙ
ΣΗΜΕΙΩΣΗ: ΔΙΑΤΗΡΕΙΤΑΙ Η ΥΦΙΣΤΑΜΕΝΗ ΕΓΚΑΤΑΣΤΑΣΗ ΕΞΑΕΡΙΣΜΟΥ ΤΩΝ WC
ΣΗΜΕΙΩΣΗ: ΔΙΑΤΗΡΕΙΤΑΙ Η ΥΦΙΣΤΑΜΕΝΗ ΕΓΚΑΤΑΣΤΑΣΗ ΕΞΑΕΡΙΣΜΟΥ ΤΩΝ WC
ΣΗΜΕΙΩΣΗ Ν1: ΣΥΝΔΕΣΗ ΜΕ ΥΦΙΣΤΑΜΕΝΟ ΚΑΝΑΛΙ ΝΟΤΙΟΥ
ΣΗΜΕΙΩΣΗ Ε1: ΣΥΝΔΕΣΗ ΜΕ ΥΦΙΣΤΑΜΕΝΟ ΚΑΝΑΛΙ ΕΞΑΕΡΙΣΜΟΥ
VAM-1.1
VAM-2.1
VRV-1.1
VRV-1.2
VRV-1.6
VRV-2.1
VRV-2.2
VRV-2.3
VRV-2.4
VRV-2.5
VRV-2.6
VRV-2.7
VRV-2.8
VRV-2.9
VRV-2.10
VRV-2.11
