


ΚΑΝΑΛΑΤΕΣ ΜΟΝΑΔΕΣ ΚΛΙΜΑΤΙΣΜΟΥ - VRV - ΕΝΔ. ΤΥΠΟΥ DAIKIN FXSA					
ΤΥΠΟΣ ΜΟΝΑΔΑΣ ΚΛΙΜΑΤΙΣΜΟΥ	ΨΥΚΤΙΚΗ ΙΣΧΥΣ (kW)	ΘΕΡΜΙΚΗ ΙΣΧΥΣ (kW)	ΠΑΡΟΧΗ ΑΕΡΑ (m³/h)	ΔΙΑΣΤΑΣΕΙΣ (mm)	
DAIKIN FXSA20A	2.2	2.5	540	550 x 800 x h=	245
DAIKIN FXSA25A	2.8	3.2	540	550 x 800 x h=	245
DAIKIN FXSA32A	3.6	4.0	570	550 x 800 x h=	245
DAIKIN FXSA40A	4.5	5.0	800	700 x 800 x h=	245
DAIKIN FXSA50A	5.6	6.3	912	700 x 800 x h=	245
DAIKIN FXSA63A	7.1	8.0	1260	1000 x 800 x h=	245
DAIKIN FXSA80A	9.0	10.0	1380	1000 x 800 x h=	245
DAIKIN FXSA100A	11.2	12.5	1920	1400 x 800 x h=	245
DAIKIN FXSA125A	14.0	16.0	2160	1400 x 800 x h=	245

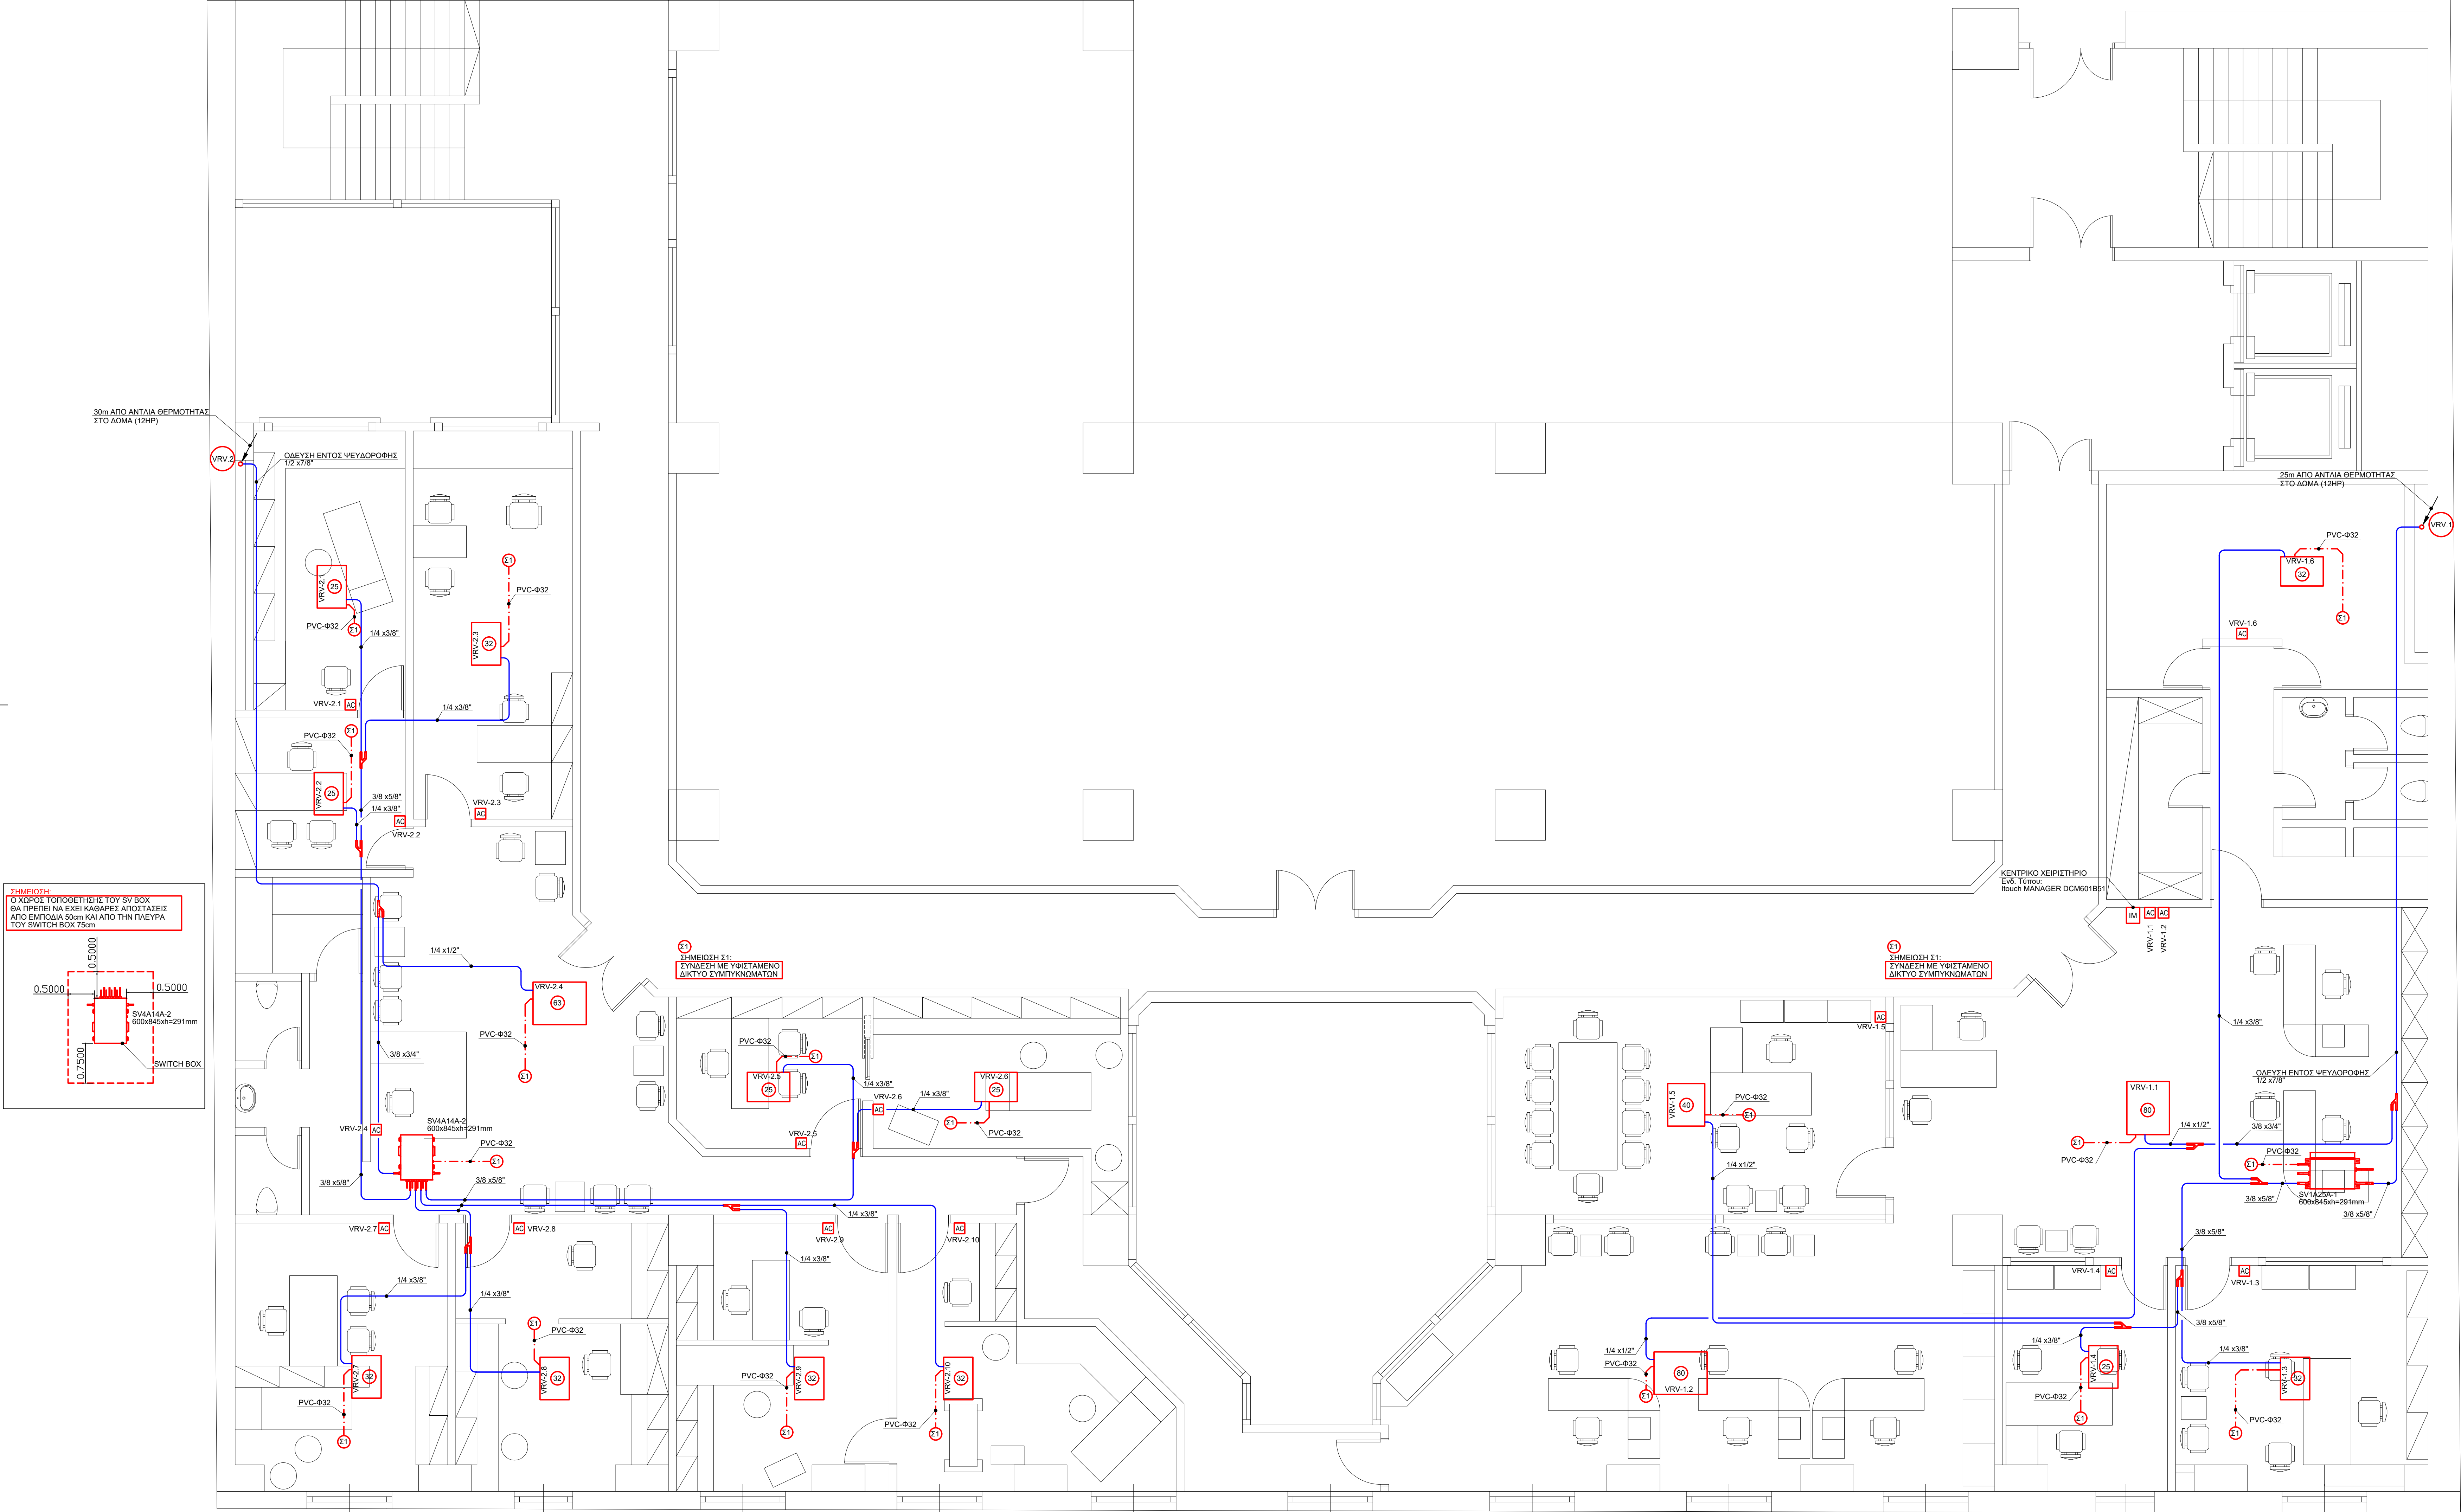

ΕΡΓΟΔΟΤΗΣ	Ε.Δ.Ο.Ε.Α.Π.	
ΕΡΓΟ	ΑΝΑΚΑΙΝΙΣΗ ΕΓΚΑΤΑΣΤΑΣΗΣ ΚΛΙΜΑΤΙΣΜΟΥ - ΕΞΑΕΡΙΣΜΟΥ ΓΡΑΦΕΙΑΚΩΝ ΧΩΡΩΝ - ΕΞΕΤΑΣΤΗΡΙΩΝ ΙΔΙΟΚΤΗΣΙΑΣ ΕΛΔΕΑΠ	
ΘΕΣΗ	ΤΣΙΜΙΣΚΗ 43, ΘΕΣΣΑΛΟΝΙΚΗ	
ΜΕΛΕΤΗΤΕΣ	ΝΙΚΟΛΑΟΣ ΝΑΚΟΣ & ΣΙΑ Ε.Ε. Μενγνδρου 1, Κηφισιά 14561 τηλ. ++30 210 64 69 818 φας. ++30 210 64 58 343 e-mail: nakos.hm@gmail.com	

ΣΧΕΔΙΟ	ΜΕΛΕΤΗ Η/Μ ΕΓΚΑΤΑΣΤΑΣΕΩΝ	ΚΛΙΜΑΚΑ
	ΚΛΙΜΑΤΙΣΜΟΣ - ΣΩΛΗΝΩΣΕΙΣ ΚΑΤΩΦΗ Ε' ΟΡΟΦΟΥ	1:50

ΟΙ ΜΕΛΕΤΗΤΕΣ		ΑΡΙΘΜΟΣ ΣΧΕΔΙΟΥ	
		ΚΣ-Τ1	
		ΜΕΛΕΤΗ	
		0 ΑΡΧΙΚΗ	<input type="checkbox"/>
		1 ΠΡΟΜΕΛΕΤΗ	<input type="checkbox"/>
		2 ΟΡΕΣΤΙΚΗ	<input type="checkbox"/>
		3 ΕΦΑΡΜΟΓΗΣ	<input checked="" type="checkbox"/>
		4 ΤΡΟΠΟΠΟΙΗ.	<input type="checkbox"/>
ΗΜΕΡΟΜΗΝΙΑ	ΝΟΕΜΒΡΙΟΣ 2025	ΑΡ.ΜΕΛΕΤΗΣ:	25240